


Miejscowy plan zagospodarowania przestrzennego dla działek ewidencyjnych nr 818 i 1146 w Stoczku Łukowskim

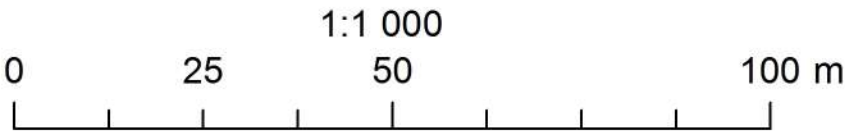

Ustalenia planu:

- granica obszaru objętego planem
- linie rozgraniczające tereny o różnym przeznaczeniu lub różnych zasadach zagospodarowania
- nieprzekraczalna linia zabudowy


Przeznaczenie terenu

- MN-U - teren zabudowy mieszkaniowej jednorodzinnej lub usług
- linia wymiarowa wraz z podanym wymiarem w m

Oznaczenia informacyjne:

- KDG – droga krajowa klasy głównej
- KDL – droga miejska klasy lokalnej

Załącznik nr 1
do uchwały nr
Rady Miasta Stoczek Łukowski
z dnia

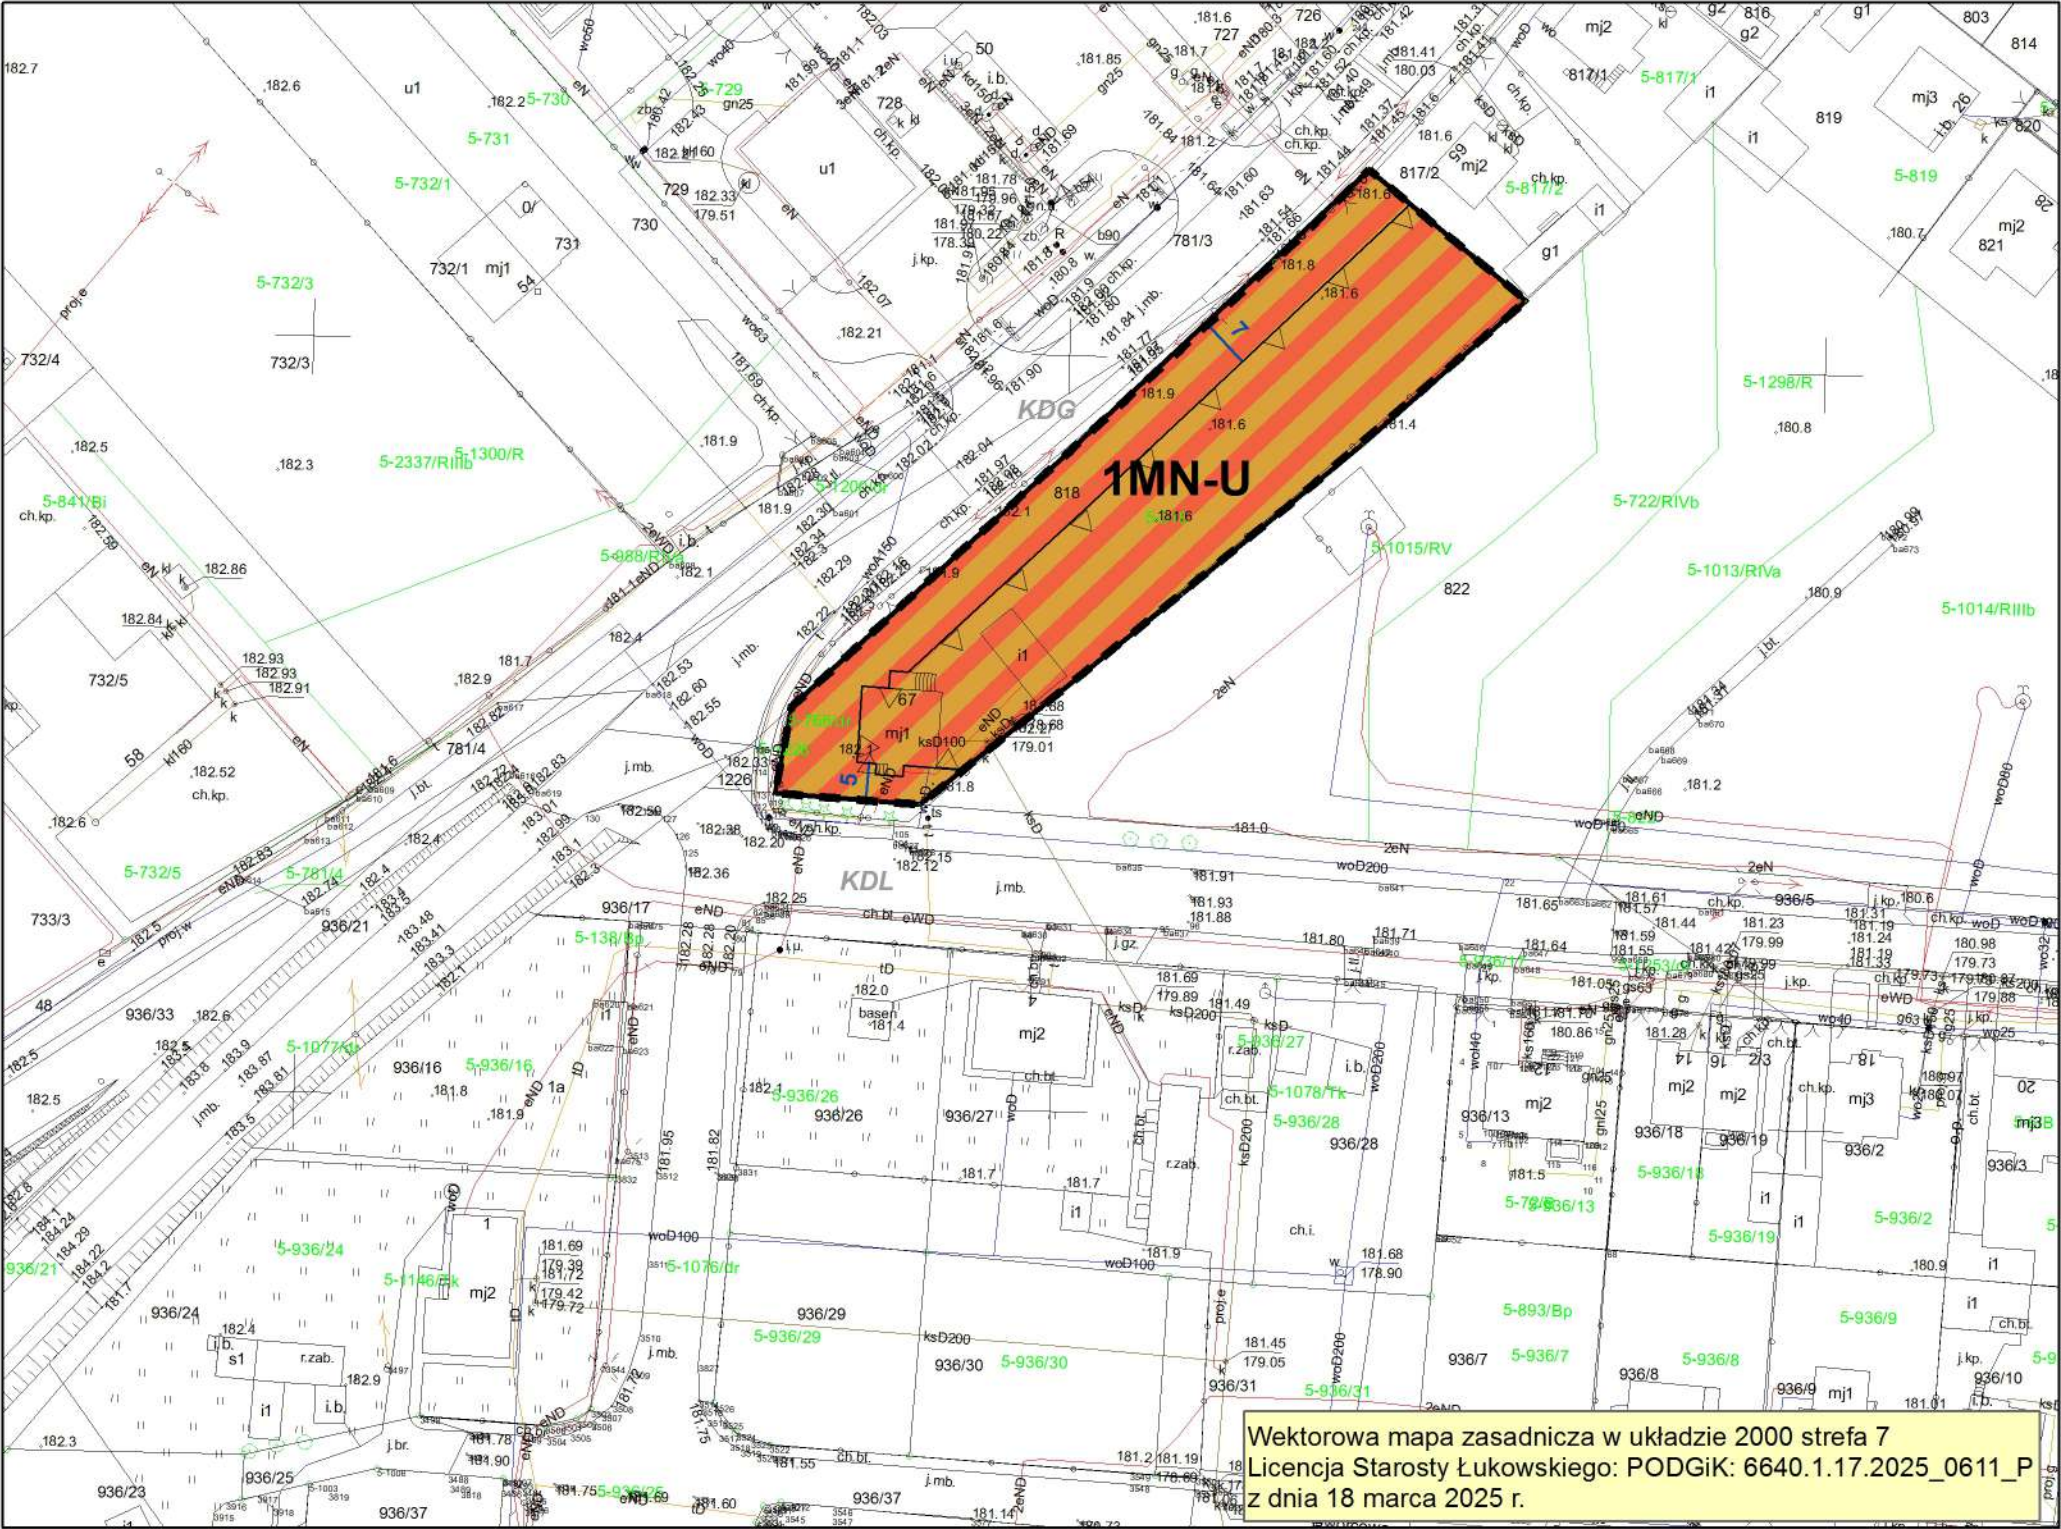

Wektorowa mapa zasadnicza w układzie 2000 strefa 7
Licencja Starosty Łukowskiego: PODGIK: 6640.1.17.2025_0611_P
z dnia 18 marca 2025 r.

Wyrys ze studium uwarunkowań i kierunków zagospodarowania przestrzennego miasta Stoczek Łukowski.



- MN/U tereny zabudowy mieszkaniowej jednorodzinnej i usługowej
- U/MN tereny zabudowy usługowej i mieszkaniowej jednorodzinnej
- RM/MN/U tereny zabudowy zagrodowej, mieszkaniowej jednorodzinnej i usługowej
- U tereny zabudowy usługowej

SYSTEMY KOMUNIKACJI I INFRASTRUKTURY TECHNICZNEJ

- droga krajowa
- droga wojewódzka
- droga powiatowa
- pozostałe drogi (miejskie)